

【回 覧】

令和7年11月4日

住 民 各 位

佐倉市上下水道事業管理者 関 口 直 行

(公印省略)

「水管橋下部工工事の工事期間変更のお知らせ」

平素より皆様には佐倉市水道事業に対しご協力をいただき、厚く御礼申し上げます。

さて、令和7年5月7日付けで回覧いたしました**水管橋下部工工事**について、下記のとおり**工事期間を変更**することとなりました。

改めまして、工事中はなにかとご迷惑をおかけいたしますが、安全確保には十分注意してまいりますので、皆様のご理解ご協力をお願いいたします。

記

1. 工 事 名 臼井跨線水管橋基礎台構築工事
2. 工事箇所 佐倉市稲荷台三丁目・王子台五丁目地先（裏面位置図参照）
3. 工事期間 令和7年5月下旬～令和8年1月下旬まで

【変更】

（対象区間の方には施工業者よりお知らせを配布いたします。）

4. 工事内容 工事延長 L = 50.0 m
作業時間及び交通規制 昼間施工：午前9時～午後5時
車両両側一車線（中央分離帯側）規制

※作業時間外は開放いたします。


※作業時間は、準備・跡片付等で多少前後する事があります。

※月～土曜日は作業を行い、日曜日・祝祭日、

年末年始（12/28～1/3）及び雨天は休工します。

5. 施工業者 株式会社ミライト・ワン 担当 吉田（よしだ）
TEL 043-238-6409
6. 連絡先 佐倉市上下水道部水道課 担当 渡邊（わたなべ）
TEL 043-485-1191

臼井跨線水管橋基礎台構築工事

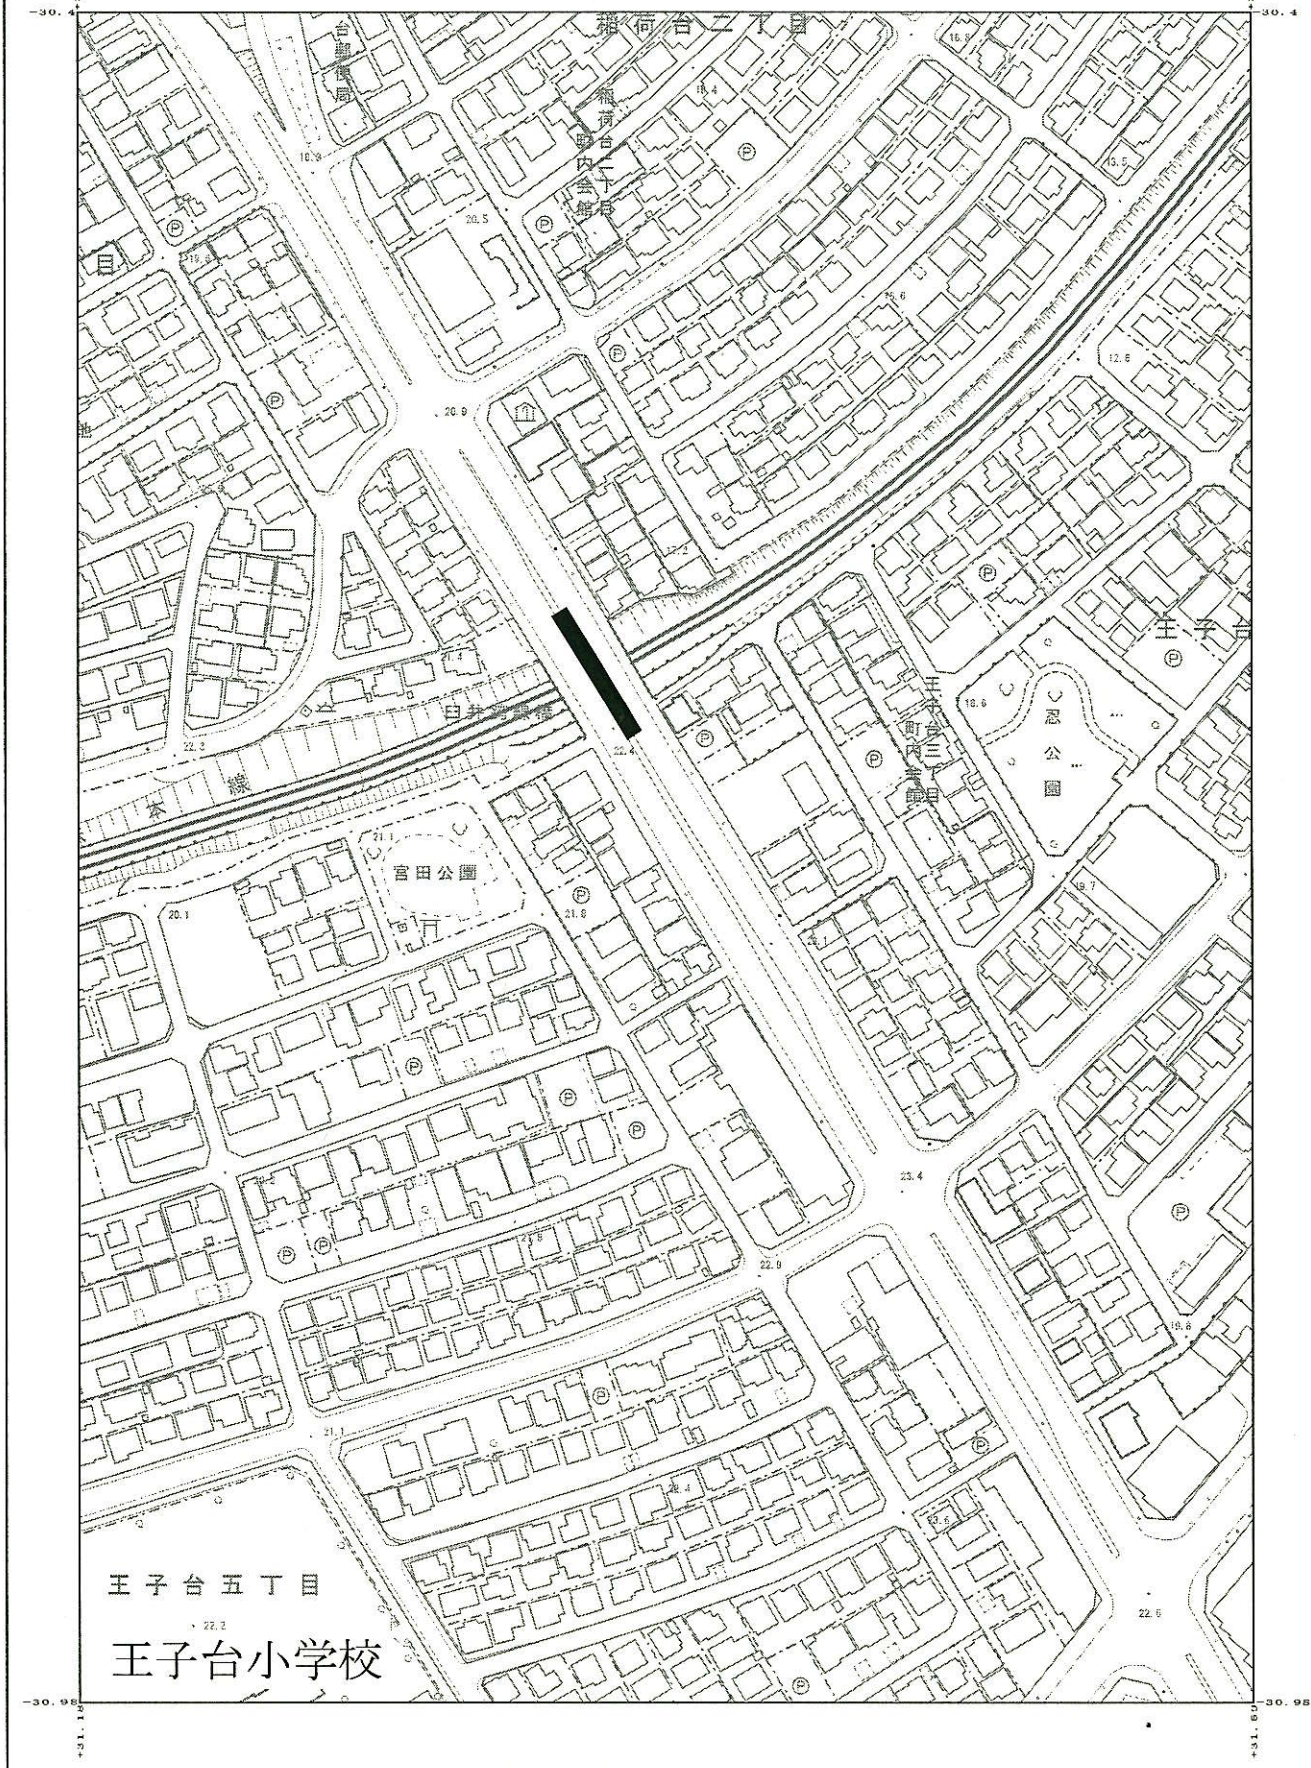

1 : 2500

